




HÔTEL HERMITAGE

MONTE-CARLO

Salons Belle Époque et Régence

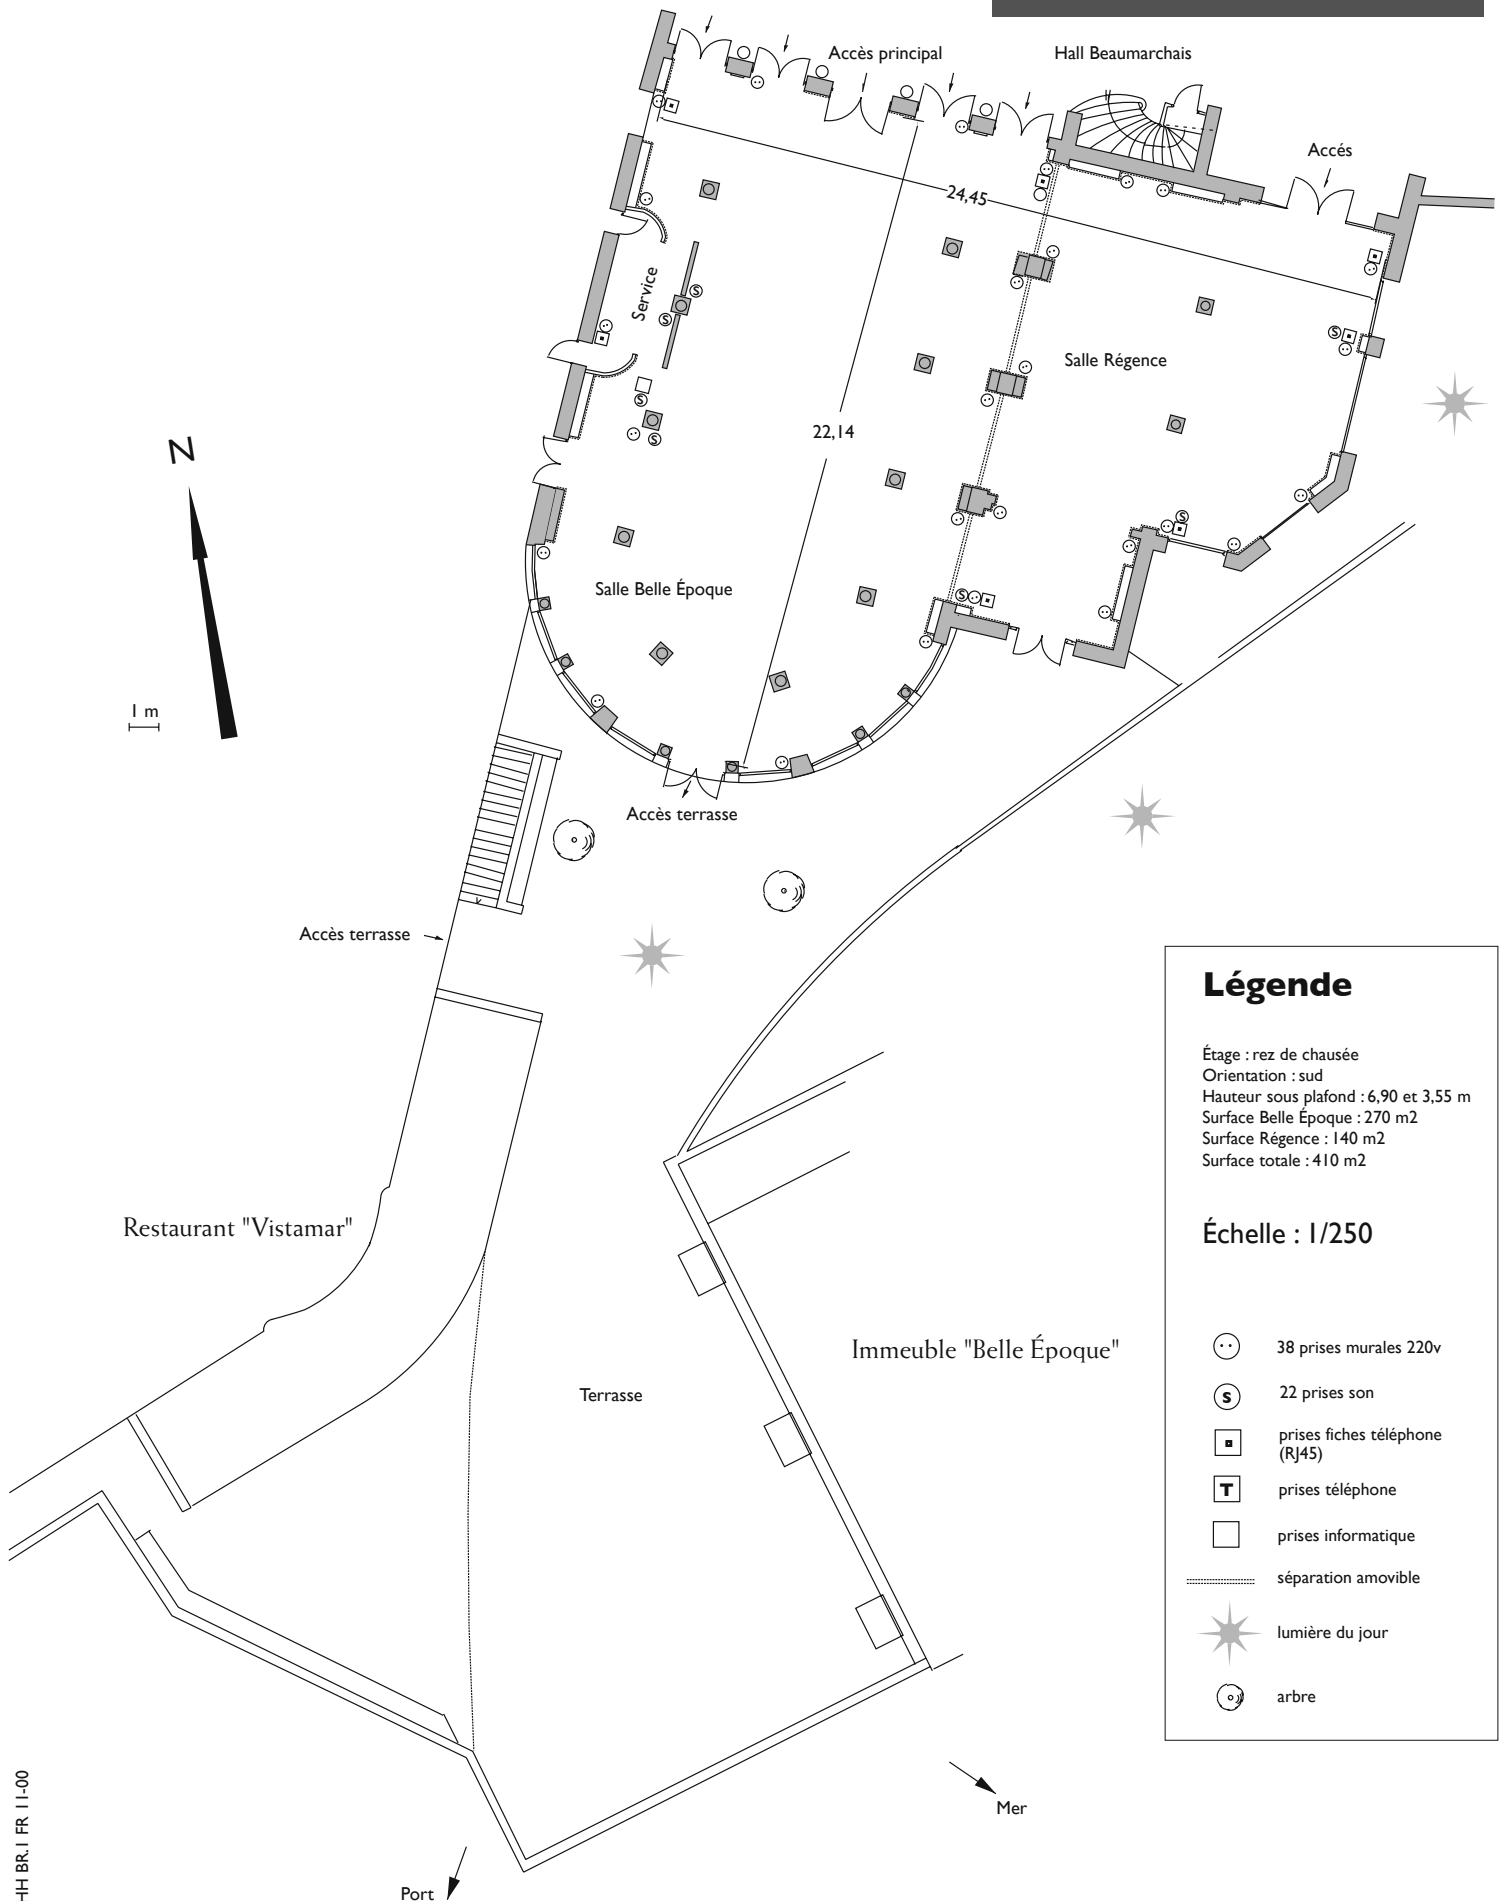


Légende

Étage : rez de chaussée
Orientation : sud
Hauteur sous plafond : 6,90 et 3,55 m
Surface Belle Époque : 270 m²
Surface Régence : 140 m²
Surface totale : 410 m²

Échelle : 1/250

- 38 prises murales 220v
- 22 prises son
- prises fiches téléphone (RJ45)
- prises téléphone
- prises informatique
- séparation amovible
- lumière du jour
- arbre

Salons Belle Époque et Régence

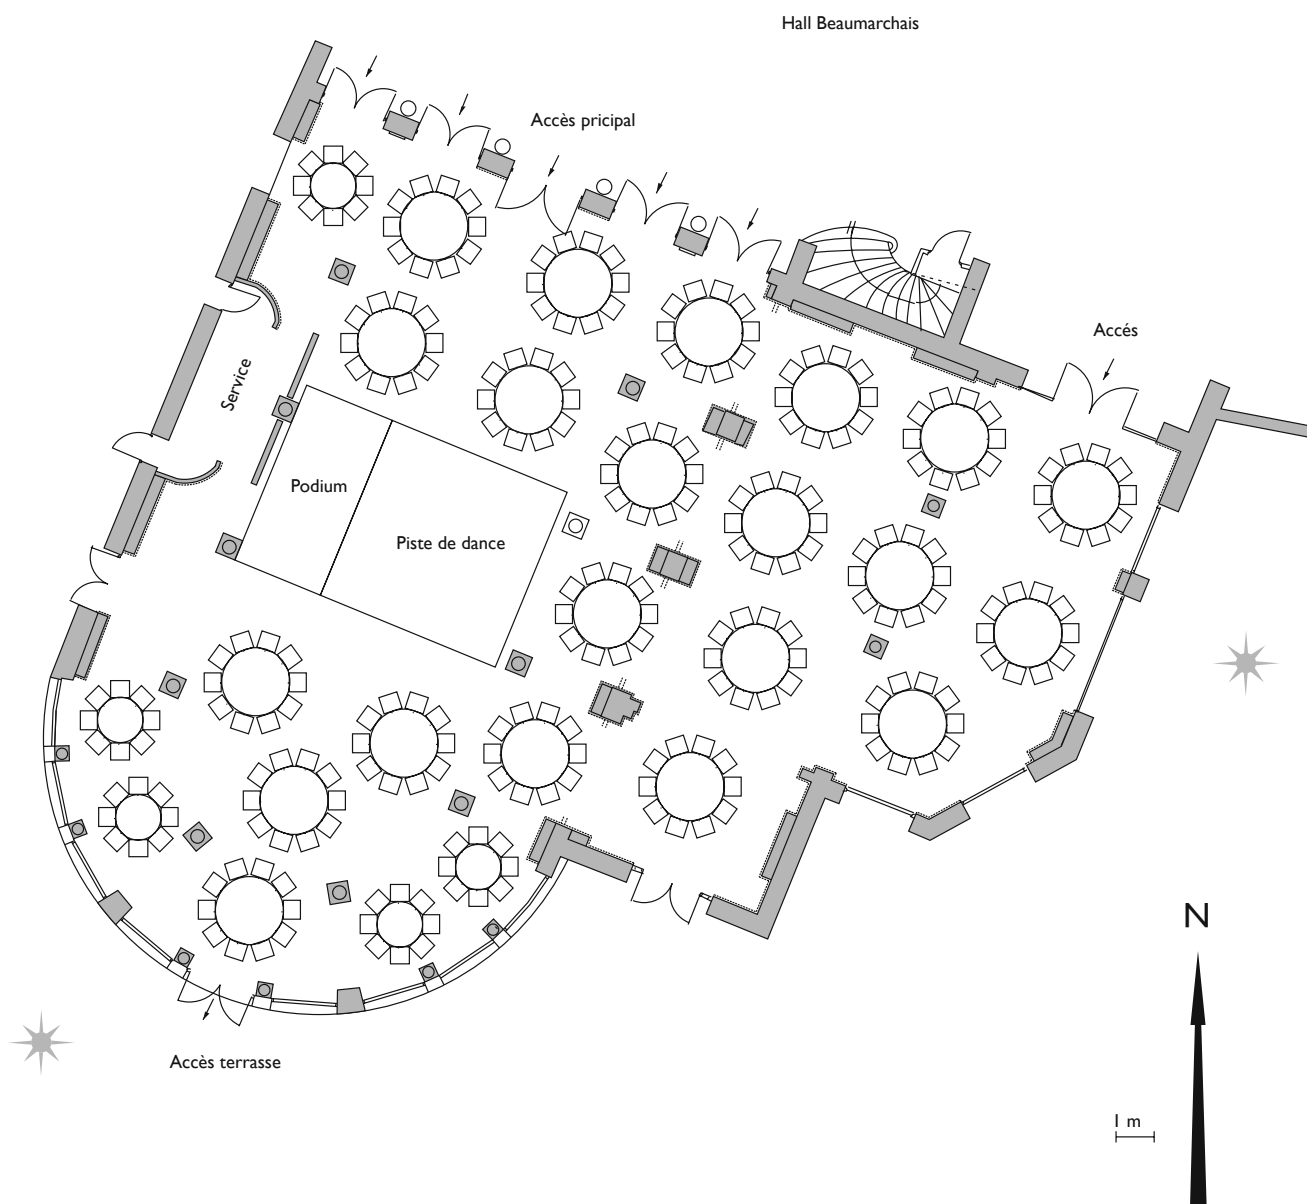

Salons Belle Époque et Régence

Échelle : 1/300

Suggestions de mise en place

Salon Belle Époque et Régence

Hall Beaumarchais

Accès principal

Accès

Belle Époque

Régence

Terrasse

Terrasse

Restaurant
Vistamar

Buffet

Mer

Port



Salon Régence

Accès



Terrasse

Style dîner classique - 100 personnes

Salon Belle Époque

Hall

Service

Podium

Piste de
danse

Terrasse



Style gala - 152 personnes

Salon Belle Époque

Hall

Service



Terrasse

Style dîner classique - 180 personnes