




HÔTEL HERMITAGE

MONTE-CARLO

Salons Eiffel et Rotonde

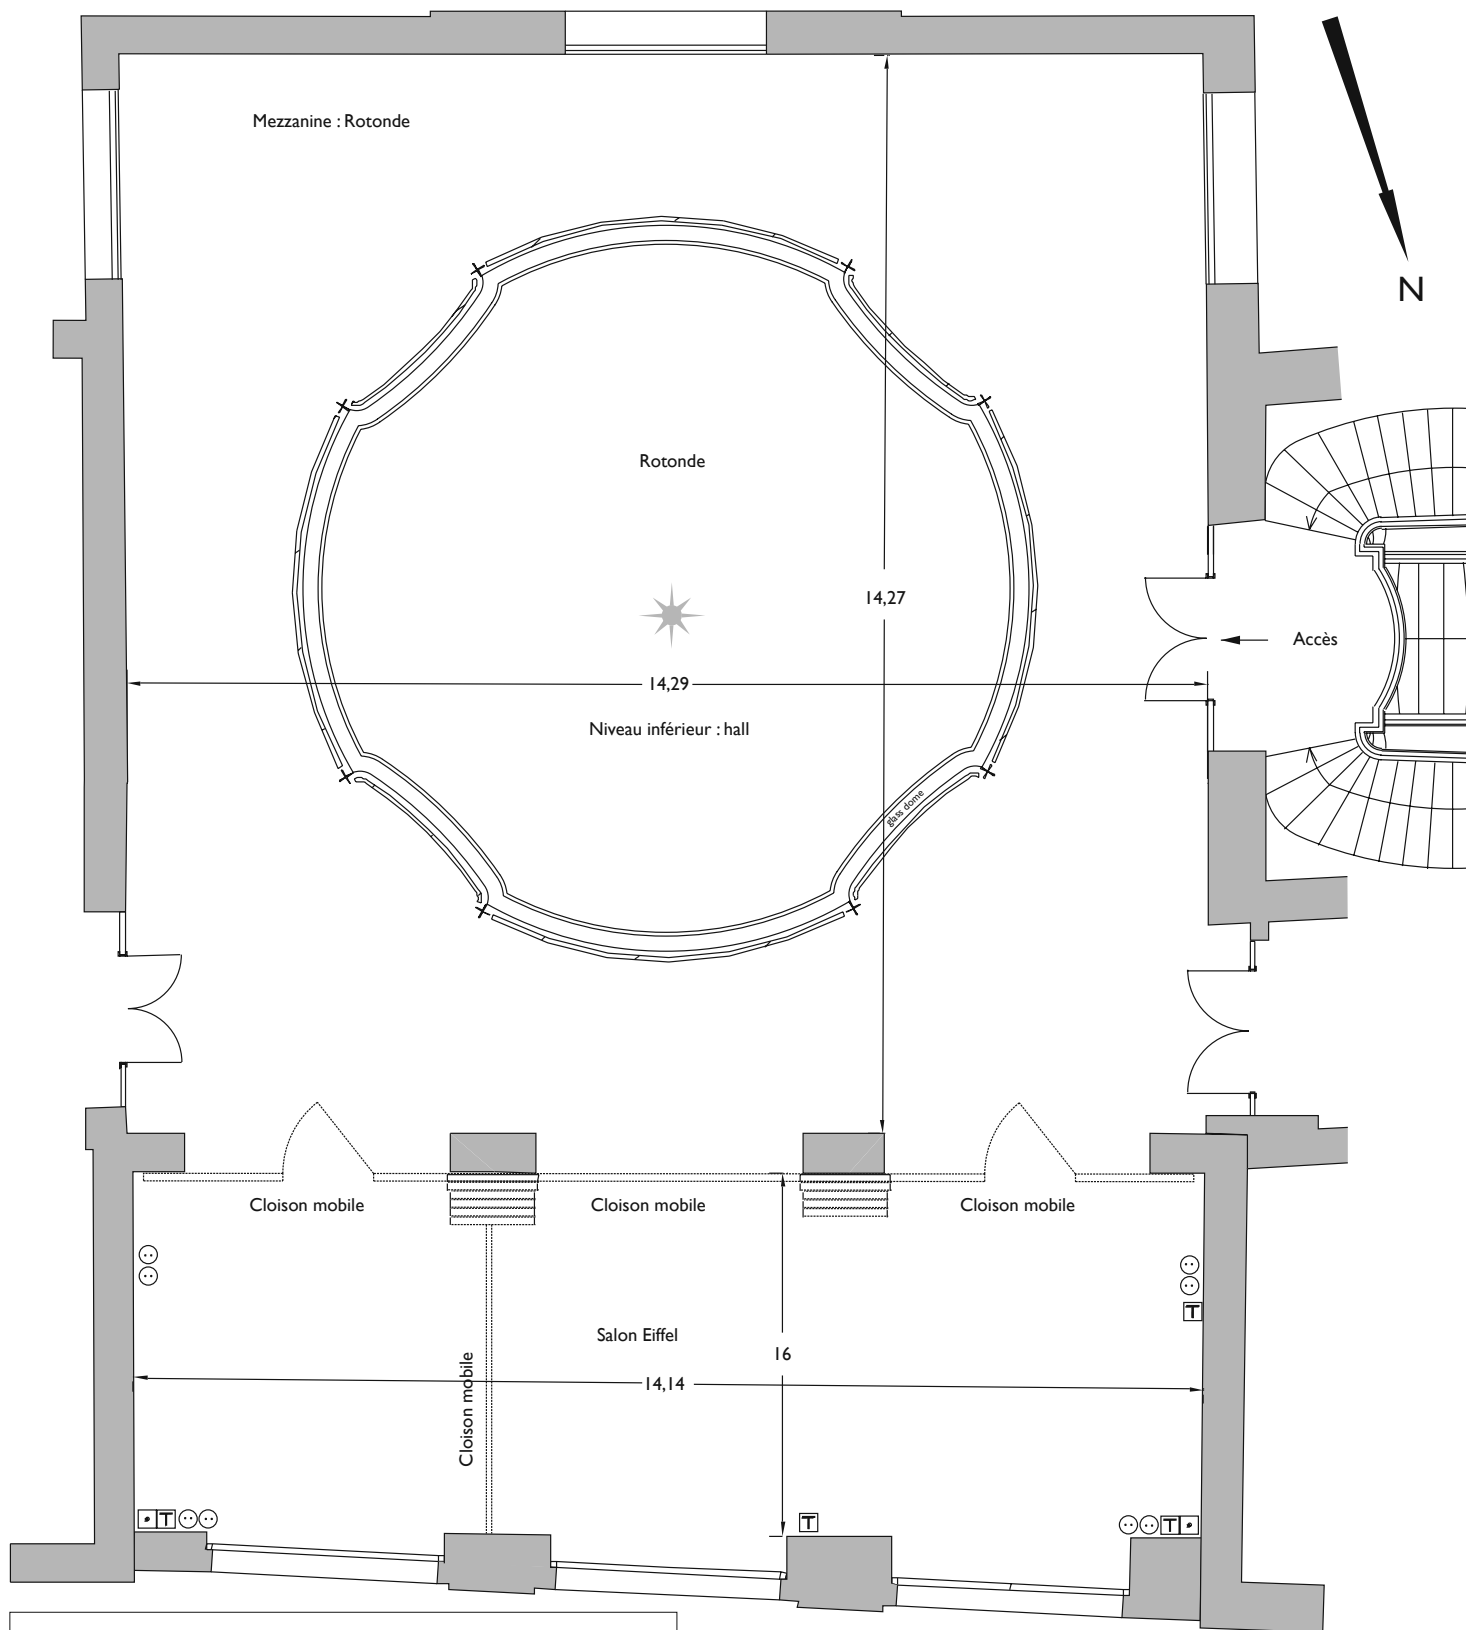

Légende

Étage : 1er étage
Orientation : nord
Hauteur sous plafond : 3,38 m
Surface totale salon Eiffel : 65 m²
Surface totale salon Rotonde : 130 m²

8 prises murales 220v

2 prises télévision

prises téléphone

séparation amovible

Échelle : 1/100

lumière du jour

Salon Eiffel

Échelle : 1/200

Suggestions de mise en place

