

Légende

Étage : Rez-de-Chaussée
Orientation : sud
Hauteur sous plafond : 2,90 m et 4,20 m
Surface du salon : 71,38 m²
Surface de la plage de la piscine : 1540 m²

Échelle : 1/100




lumière du jour


- ☒ boîtier de sol avec :
- ⊙ 2 prises 220 v
- ⊙ 1 prise 220 v secouru
- ▣ 1 fiche informatique (RJ45)
- 1 prise TV
- ▣ 1 fiche téléphone (RJ45)

- ☒ 1 boîtier de sol avec :
- ⊙ 1 prise 220 v
- ⊙ 1 prise 220 v secouru
- ▣ 1 fiche informatique (RJ45)
- 1 prise TV
- ▣ 1 fiche téléphone (RJ45)


- ☒ 2 boîtier de sol avec :
- ⊙ 4 prises 220 v
- ▣ 1 fiche informatique (RJ45)
- 1 prise TV

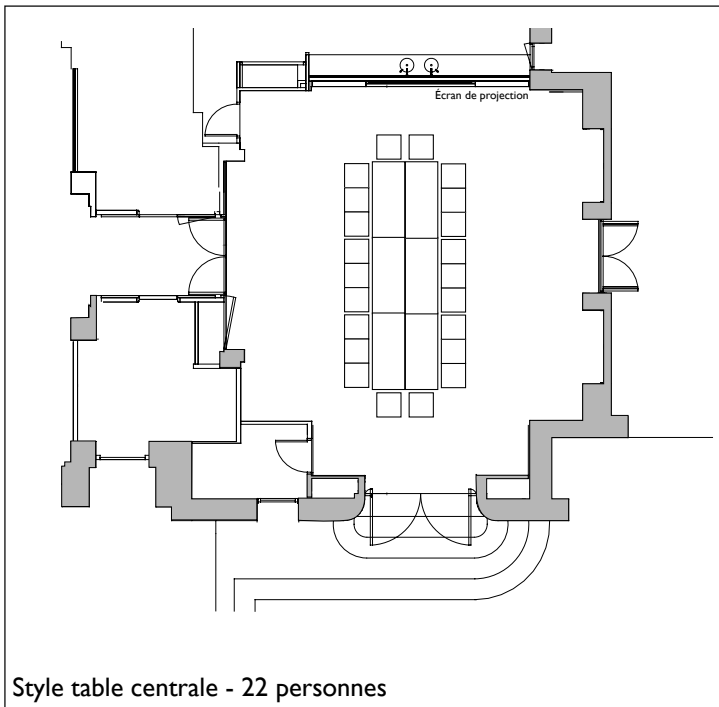


Style table centrale - 22 personnes

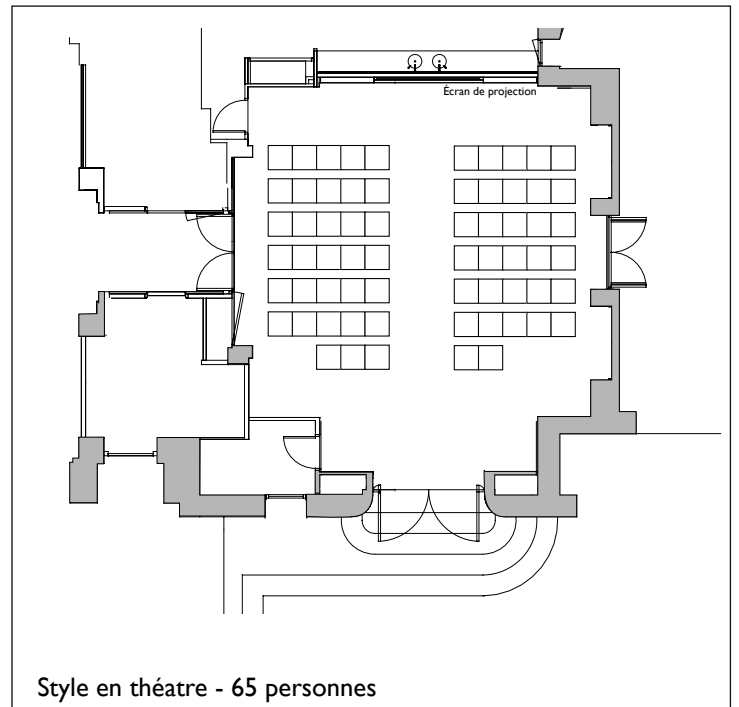


Style en théâtre - 65 personnes

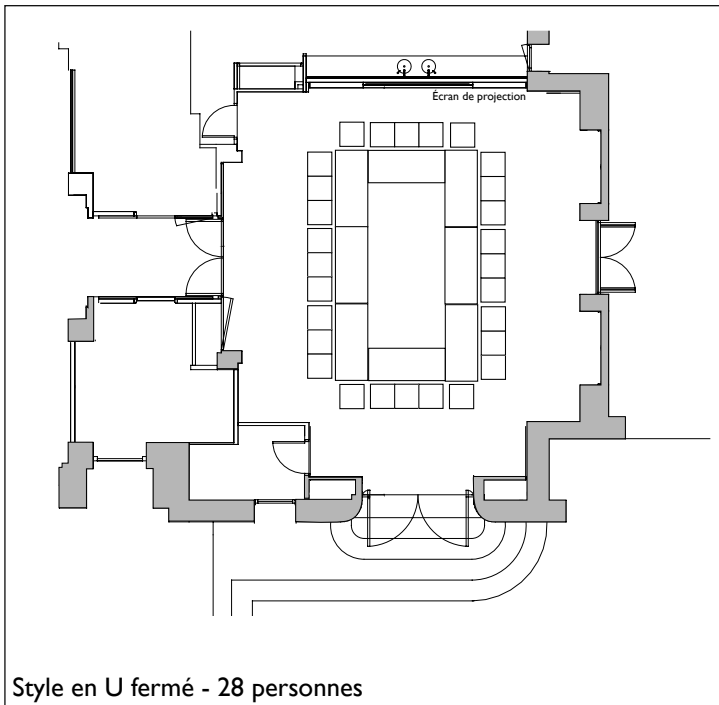


Style en U fermé - 28 personnes

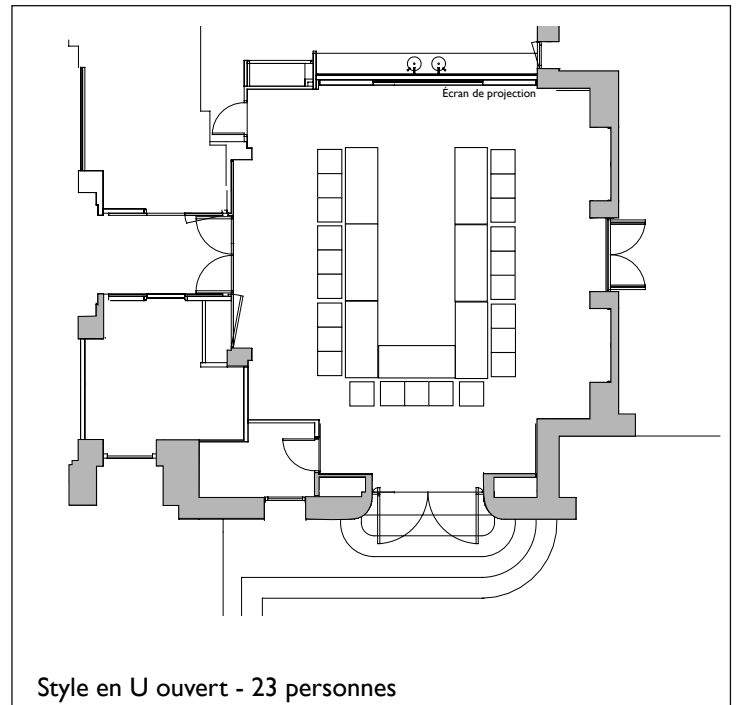

Style en U ouvert - 23 personnes

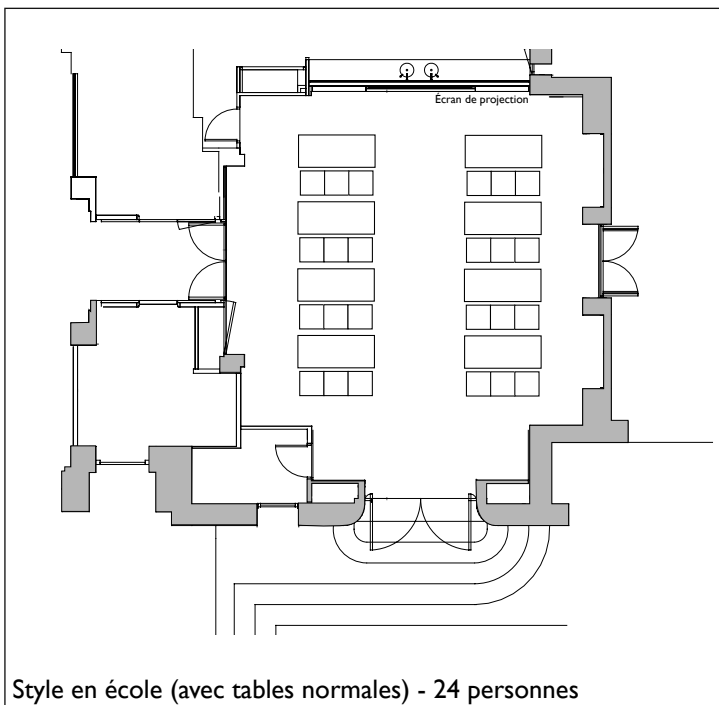

Style en école (avec tables normales) - 24 personnes

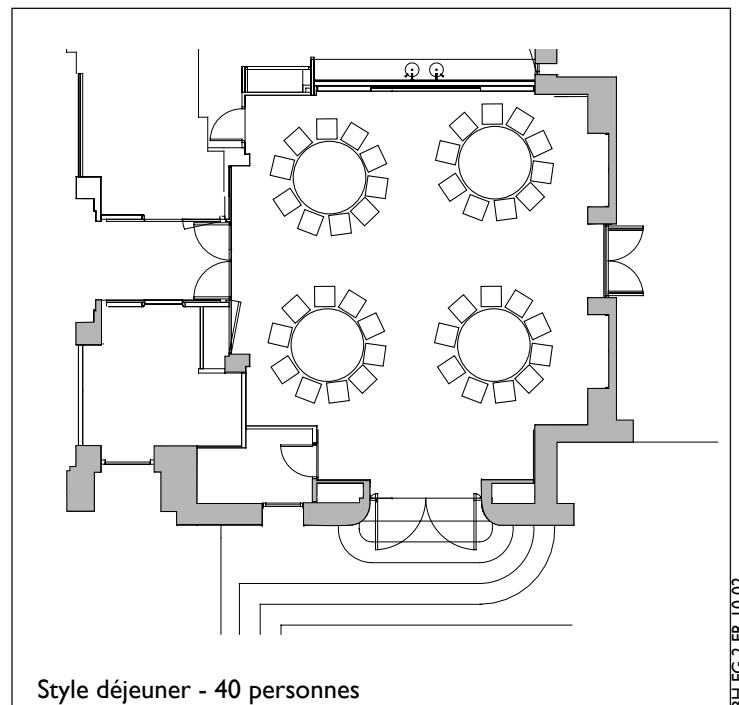

Style déjeuner - 40 personnes