


Salon Marigold

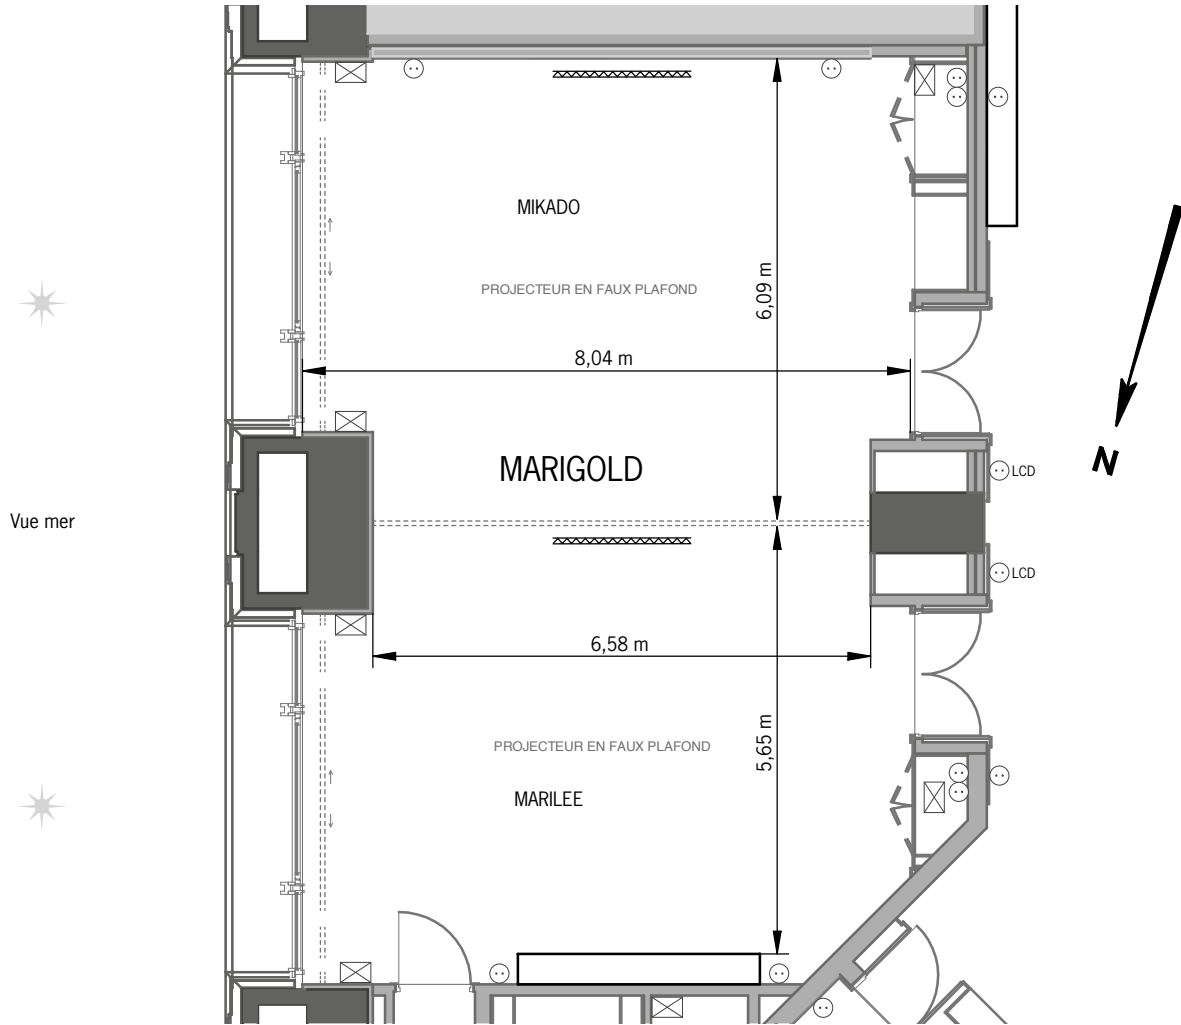

Légende

- prises murales 220v
 - Coffrets prises
 - séparation amovible
 - écrans
 - lumière du jour
- Étage : 1^{er} étage
Orientation : est
Hauteur sous plafond : 3,30 m
Surface Marigold : 88 m²
Surface Marilee : 47 m²
Surface Mikado : 41 m²
- Échelle : 1/100



	Board	Cabaret	École	Théâtre	U	U fermé	Banquet	Cocktail
SALON MARIGOLD	40	56	45	100	40	52	72	80
SALON MARILEE	14	18	27	40	14	20	27	40
SALON MIKADO	14	18	27	40	14	20	27	40