


Salon Nirvana

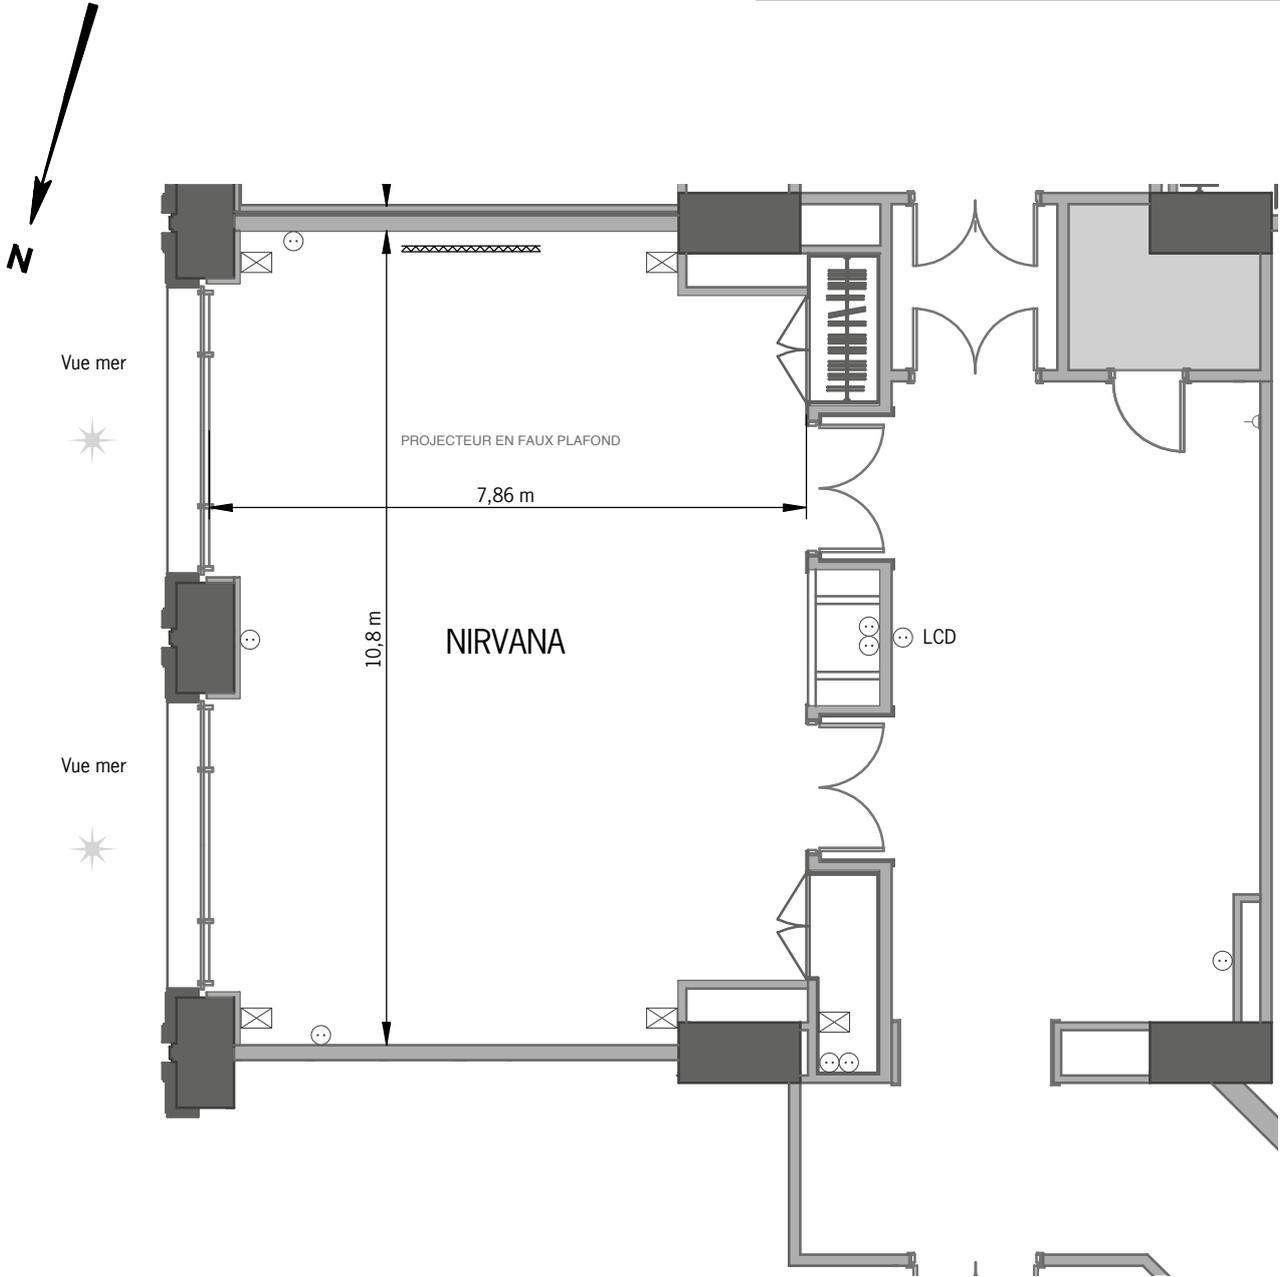

**Légende**

Étage : 1<sup>er</sup> étage  
Orientation : est  
Hauteur sous plafond : 3,40 m  
Surface totale : 88 m<sup>2</sup>

Échelle : 1/100

- prises murales 220v
- Coffrets prises
- écran
- lumière du jour

Board	Cabaret	École	Théâtre	U	U fermé	Banquet	Cocktail
36	42	45	80	32	40	54	70