


Restaurant Elsa et sa terrasse

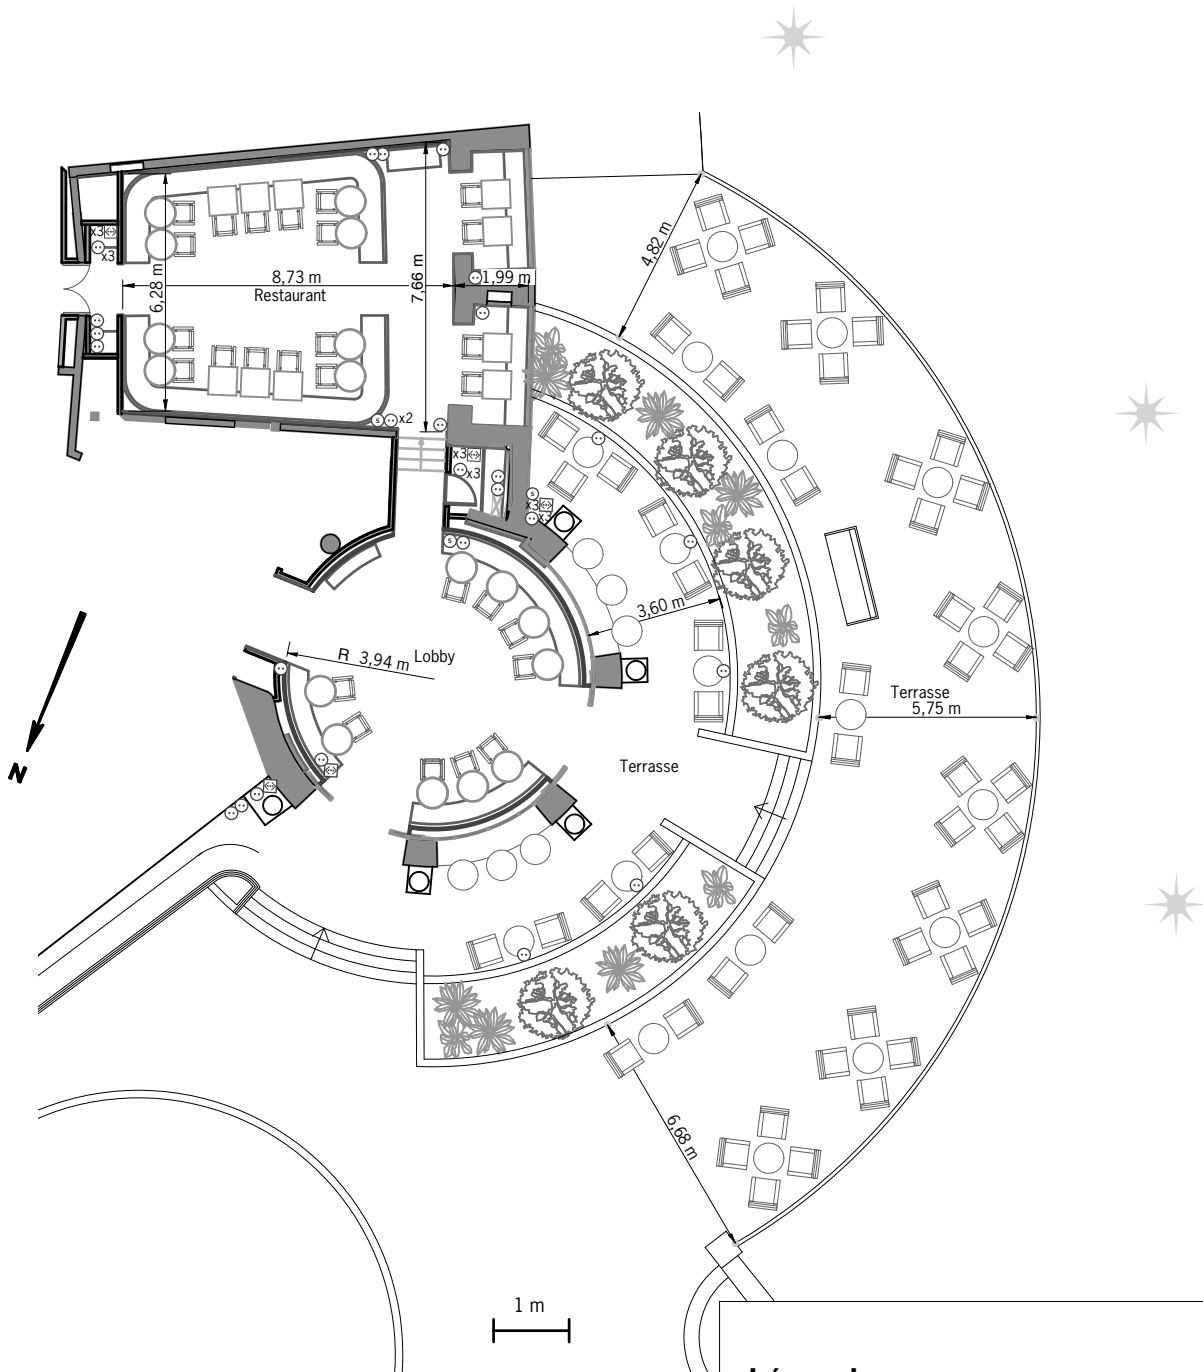

Légende

Étage : rez-de-chaussée
Orientation : sud-ouest
Hauteur sous plafond : 2.50 à 2.65 m
Surface Restaurant : 63 m²
Surface Terrasse : 228 m²

Échelle : 1/100

- prises son
- prises murales 220v
- prises murales 220v (secouru)
- prises accès internet
- lumière du jour

Board	Cabaret	École	Théâtre	U	U fermé	Banquet	Cocktail
-	-	-	-	-	-	s.d. (36)	s.d.