



Le Deck et sa terrasse

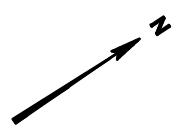

Piscine
Vue mer

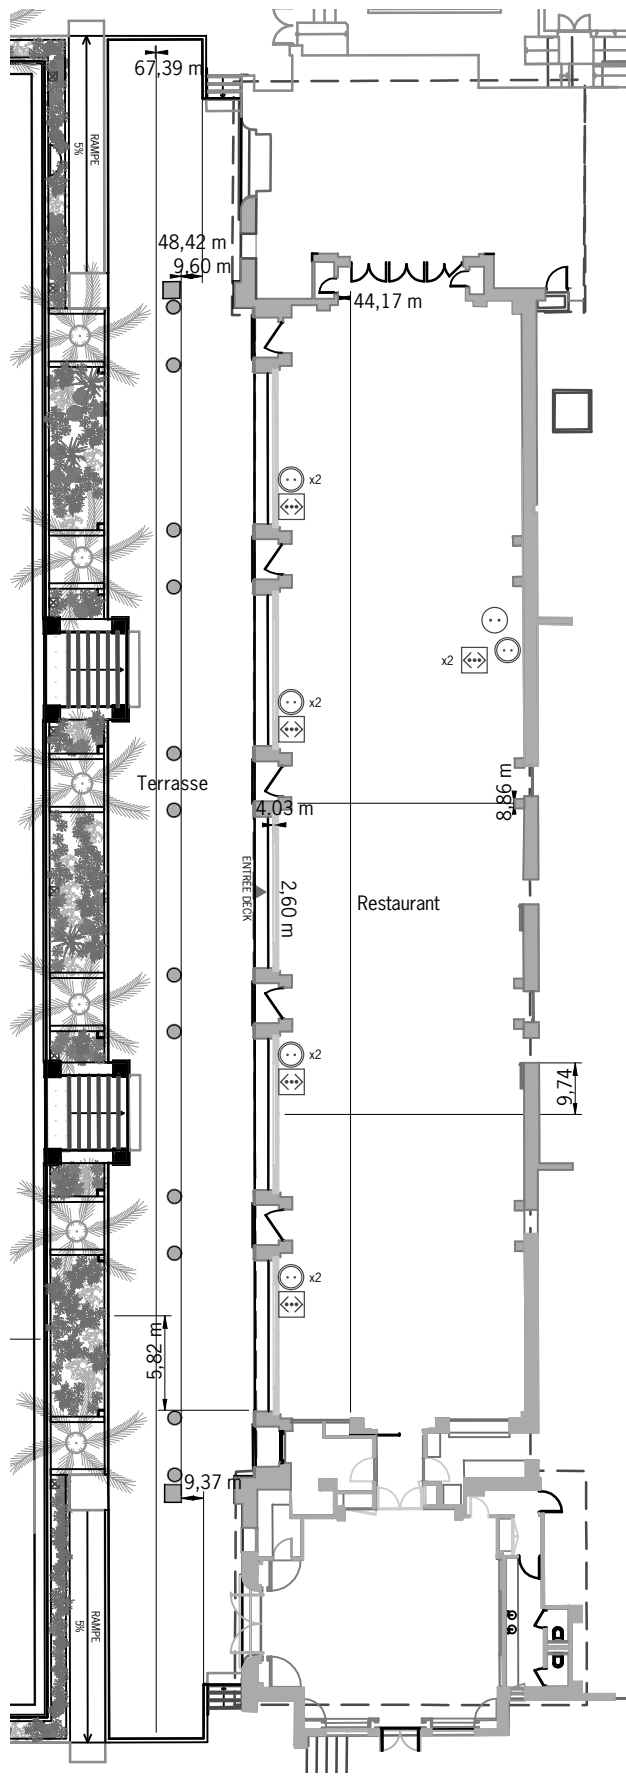

Légende

Étage : rez-de-chaussée
 Orientation : sud
 Hauteur sous plafond : 4.49 et 4.72 m
 Surface Le Deck : 433 m²
 Surface terrasse : 267 m²
 Surface totale : 700 m²
 Surface de la plage de la piscine : 1540 m²

- prises murales 220v
- prises murales 220v (secouru)
- prises accès internet
- lumière du jour

Échelle : 1/300

	Board	Cabaret	École	Théâtre
LE DECK	-	224	-	300

	U	U fermé	Banquet	Cocktail
LE DECK	-	-	400	600