




HÔTEL HERMITAGE

MONTE-CARLO

Mezzanine Eiffel et sa terrasse

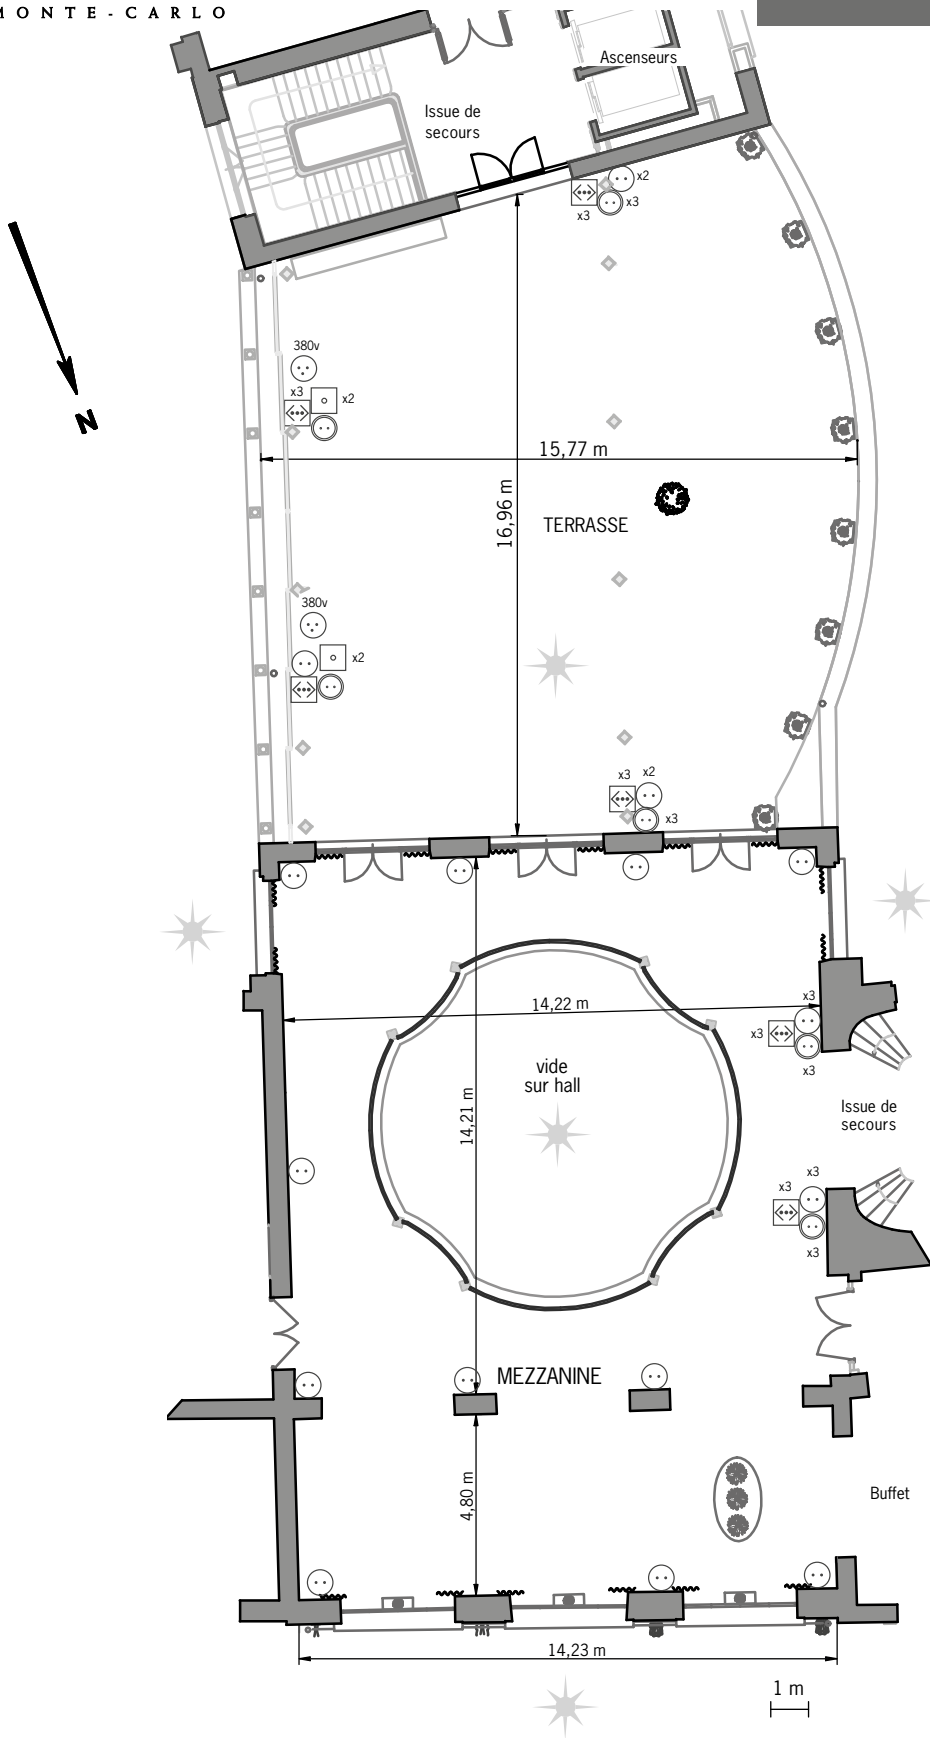

Légende

Étage : 1^{er} étage
 Orientation : sud
 Hauteur sous plafond : 3,36 m
 Surface Mezzanine : 212 m²
 Surface Terrasse : 243 m²
 Surface totale : 455 m²

Échelle : 1/200

- prises câble
- prises murales 220v
- prises murales 220v (secouru)
- prises murales 380v
- prises accès internet
- lumière du jour

Board	Cabaret	École	Théâtre	U	U fermé	Banquet	Cocktail
-	-	-	-	-	-	100	150