




HÔTEL HERMITAGE

MONTE-CARLO

# Salon Costa

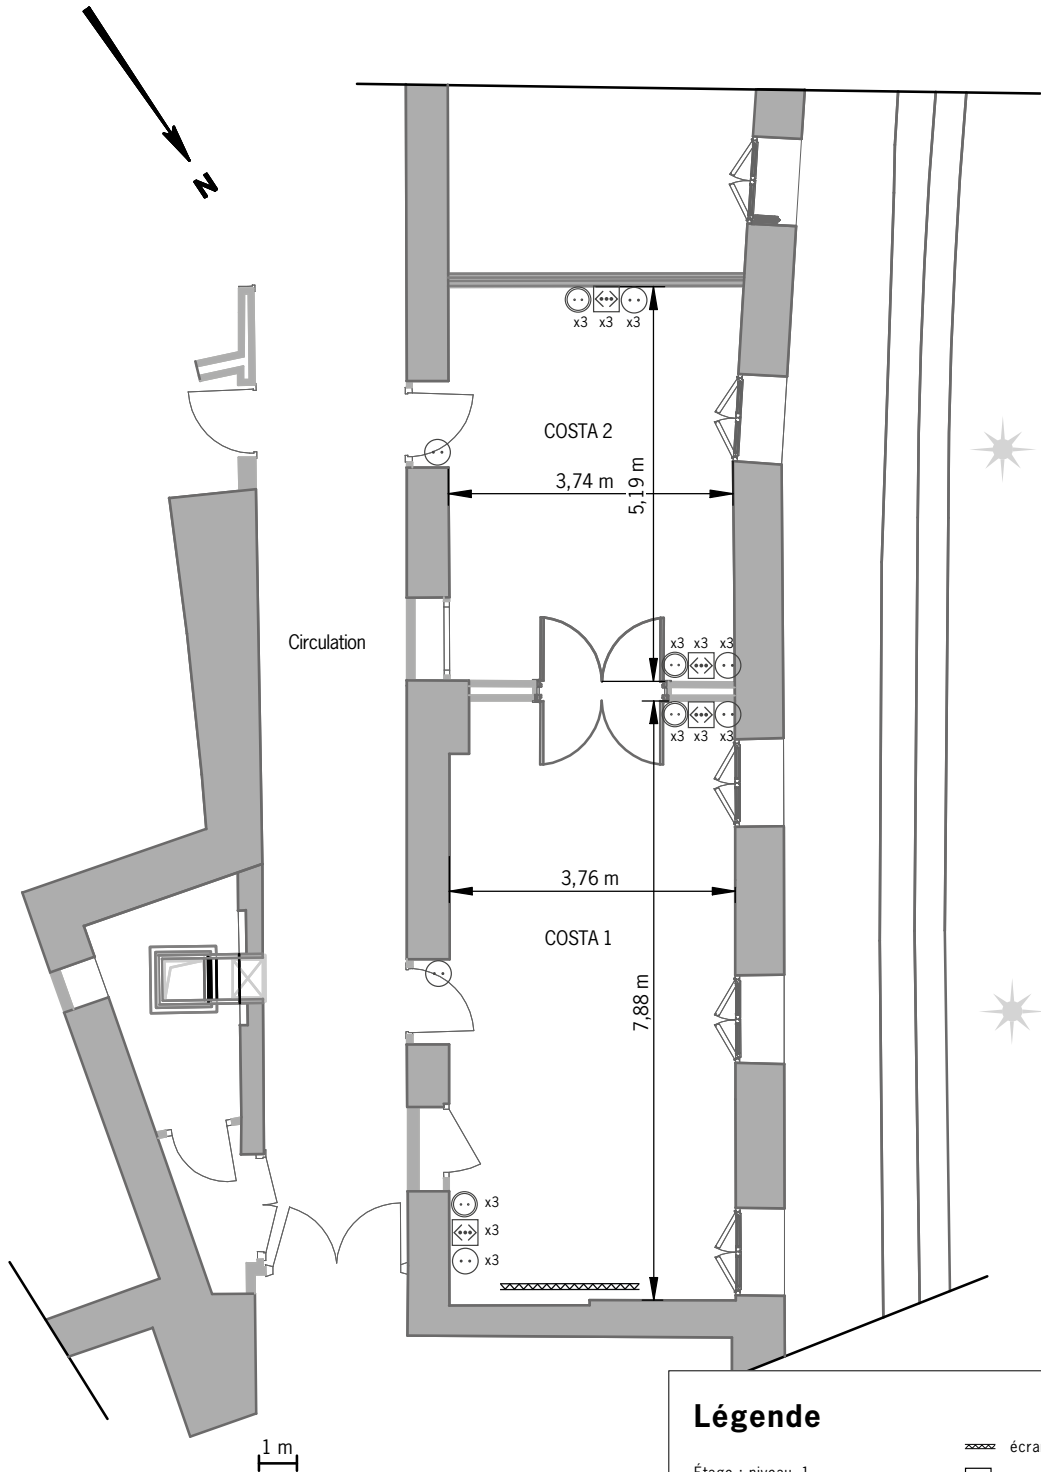

### Légende

- écran LCD
  - ⬄ prises accès internet
  - ⊙ prises murales 220v
  - ⊙ prises murales 220v (secouru)
  - ☀ lumière du jour
- Étage : niveau -1  
 Orientation : nord-ouest  
 Hauteur sous plafond : 3,25 m  
 Surface Costa 1 : 30 m<sup>2</sup>  
 Surface Costa 2 : 20 m<sup>2</sup>  
 Surface totale : 50 m<sup>2</sup>
- Échelle : 1/100



|               | Board | Cabaret | École | Théâtre | U  | U fermé | Banquet | Cocktail |
|---------------|-------|---------|-------|---------|----|---------|---------|----------|
| SALON COSTA 1 | 18    | -       | 12    | 28      | 15 | 18      | -       | -        |
| SALON COSTA 2 | 8     | -       | -     | -       | -  | -       | -       | -        |