




HÔTEL HERMITAGE

MONTE-CARLO

Salon Gustave

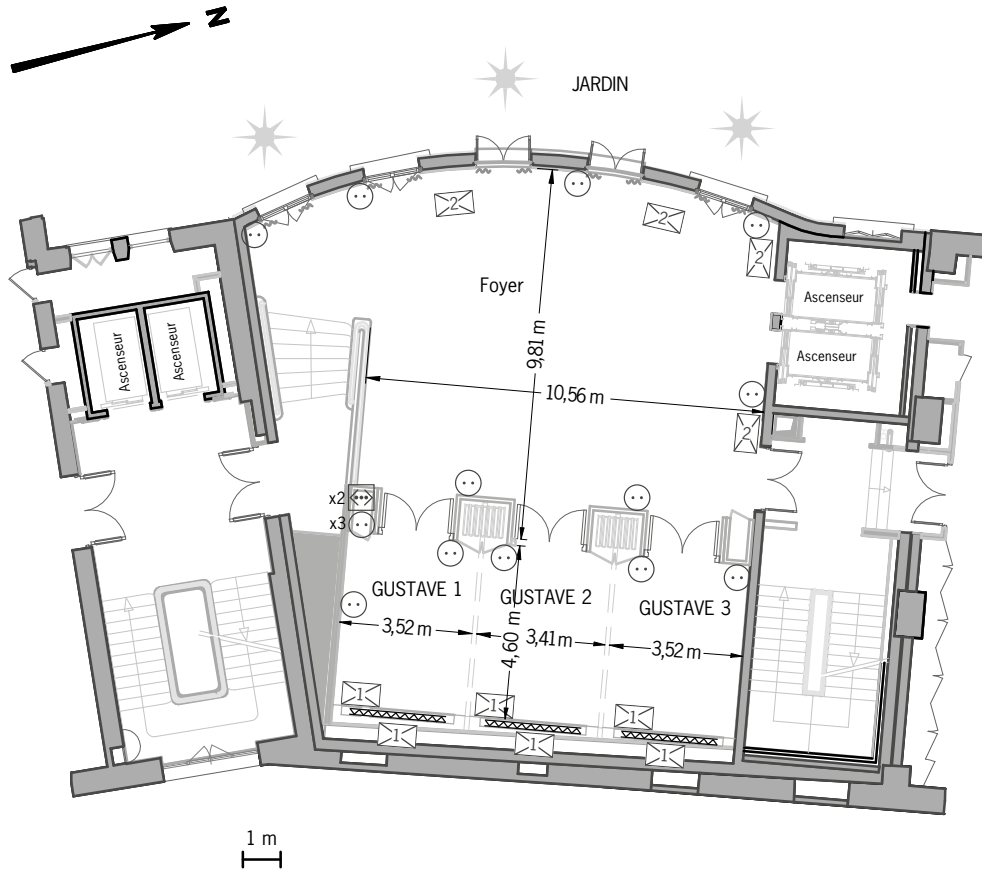

Légende

- écran LCD
- prises accès internet
- prises murales 220v
- Boîtier mural :
3 prises murales 220v
3 prises murales 220v (secouru)
3 prises accès internet
1 prise télévision
- Boîtier mural :
3 prises murales 220v (secouru)
4 prises accès internet
1 prise télévision
- lumière du jour

Étage : niveau -2
Orientation : ouest
Hauteur sous plafond : 3,14 m
Surface Foyer : 119 m²
Surface Gustave 1 : 16 m²
Surface Gustave 2 : 16 m²
Surface Gustave 3 : 16 m²
Surface totale : 48 m²

Échelle : 1/200



	Board	Cabaret	École	Théâtre	U	U fermé	Banquet	Cocktail
SALON GUSTAVE	24	-	27	54	27	30	-	-
SALON GUSTAVE 1	12	-	-	-	-	-	-	-
SALON GUSTAVE 2	12	-	-	-	-	-	-	-
SALON GUSTAVE 3	12	-	-	-	-	-	-	-
FOYER GUSTAVE	-	-	-	-	-	-	60	80